


# Bestuhlungsplan

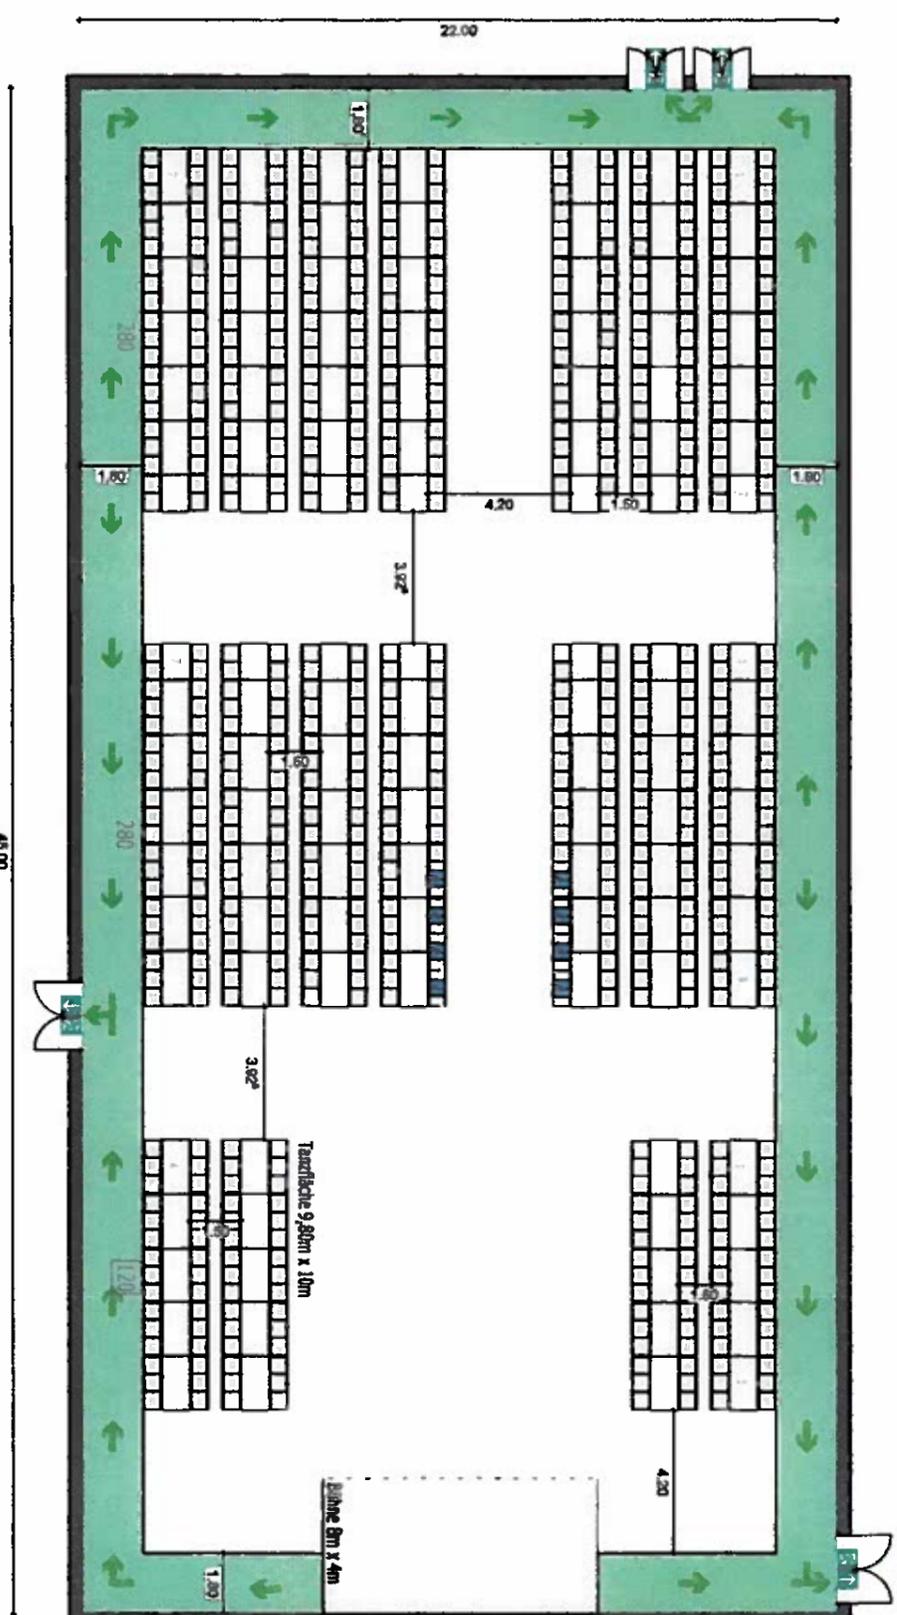

Abstand zwischen den Tischen: 1,50m  
 Tische: 1,60m lang x 0,80m tief  
 Stühle: 0,50 breit, 0,50m tief  
 Gangbreite mindestens 1,2m



<b>BESTUHLUNGSART</b>	
<b>Bankettbestuhlung mit Tanzfläche - Var. 1</b>	
<b>ZULÄSSIGE GESAMTANZAHL: 750</b>	
<b>VORHANDENE GESAMTANZAHL:</b>	
Block 1:	120
Block 2:	280
Block 3:	280
<b>Gesamt:</b>	<b>680</b>
Fluchtweg	Nutzung mit Richtungsaangabe
<input checked="" type="checkbox"/> 8 Platz für Rollstuhlbewerber [1%]	

**Allgemeine Hinweise:**  
 Der Bestuhlungsplan entspricht der Versammlungsstättenverordnung Stand: 02.11.2007  
 Die Breite der Rettungswege ist nach der größtmöglichen Personenzahl (zulässige Gesamtanzahl) bemessen. Eine Ausfertigung des für die jeweilige Nutzung genehmigten Bestuhlungsplanes ist am Zugang zur Saal gut sichtbar anzubringen. Die hier festgelegte Ordnung darf nicht geändert, in dem Plan nicht vorgesehene Plätze dürfen nicht geschaffen werden. Die Gänge und Flucht- und Rettungswege, auch außerhalb des Saales, müssen uneingeschränkt freigehalten werden. Das Foyer ist brandlastenfrei zu halten.

**Besondere Hinweise:**  
 Anordnung ohne Stuhlreihenentföhrung, Hubpodeste in Parkposition, ohne Geländer

Genehmigt:

Landratsamt Kitzingen, Datum:

*Landratsamt Kitzingen*  
 20.01.2015  
 Zu


Stadt Dettelbach  
 Konrad  
 1. Bürgermeisterin

Objekt: Maintalhalle, Luipold-Baumann-Strabe 40, 97337 Dettelbach	
Gebäude: Mehrzweckhalle	Stockwerk: EG, Maßstab: 1:200
Erstellung: Oktober 2015	Plan-Nr.: 15_MTH_BSTPL-5


**böhm&kuhn**  
 ARCHITECTEN  
 info@boehmkuhn.architekten.de  
 www.boehmkuhn.architekten.de



# Bestuhlungsplan

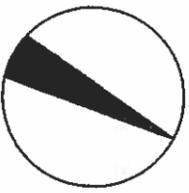

Abstand zwischen den Tischen: 1,50m  
 Tische: 1,60m lang x 0,80m tief  
 Stühle: 0,50 breit, 0,50m tief  
 Gangbreite mindestens 1,2m

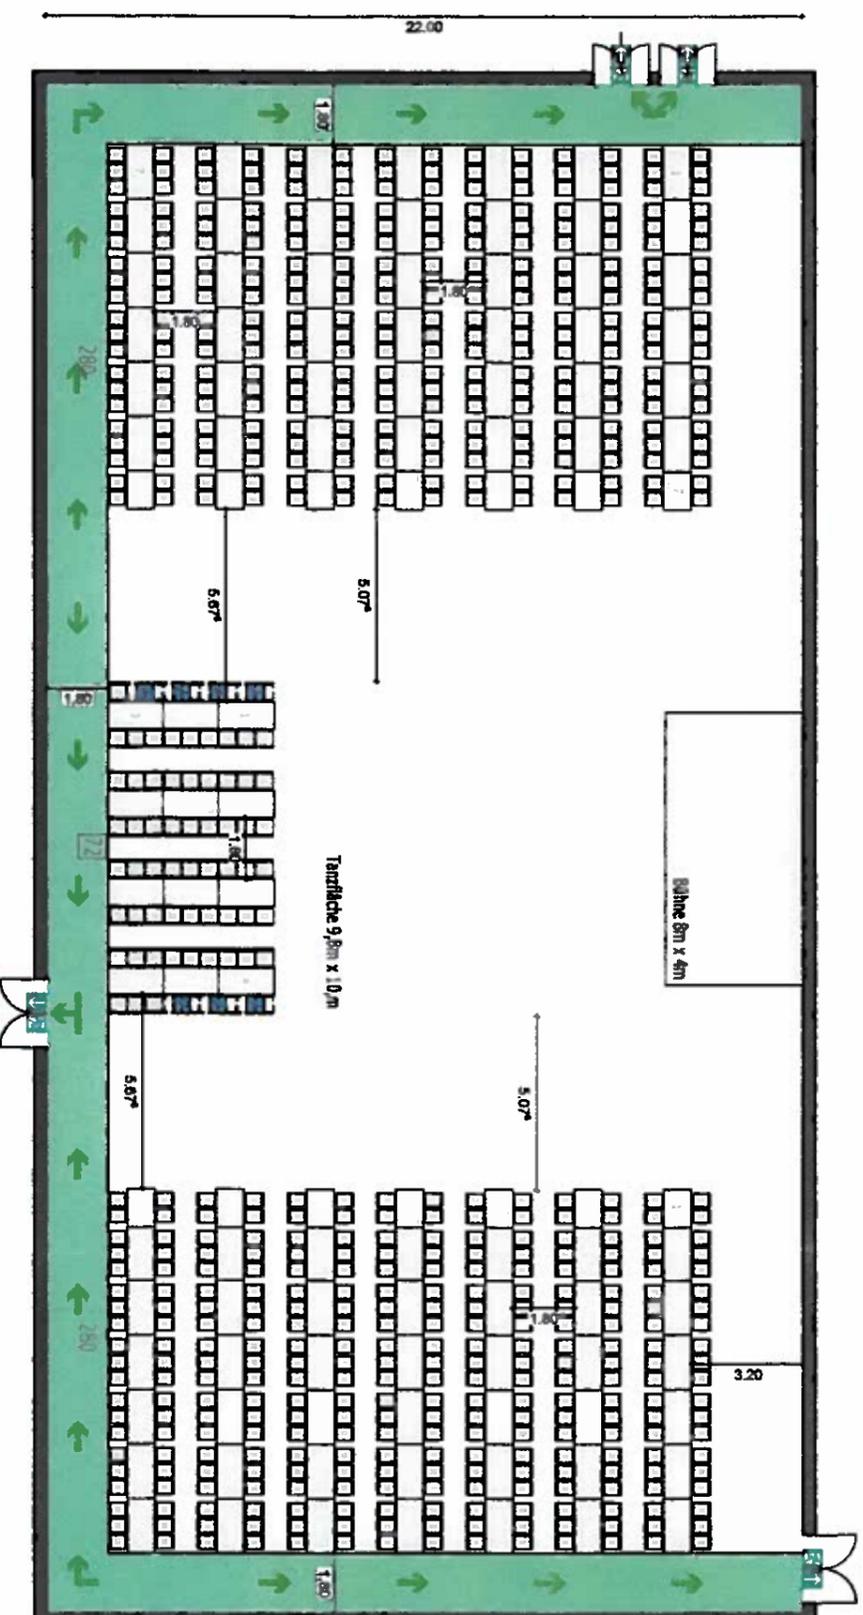

## BESTUHLUNGSART

Bankettbestuhlung mit Tanzfläche - Var. 3

ZULÄSSIGE GESAMTANZAHL: 750

VORHANDENE GESAMTANZAHL:

Block 1	280
Block 2	72
Block 3:	280
<b>Gesamt:</b>	<b>632</b>

Fluchtweg  
 Notzugang mit Rollstuhlsymbol  
 7 Platz für Rollstuhlfahrer [1%]

### Allgemeine Hinweise:

Der Bestuhlungsplan entspricht der Versammlungsstättenverordnung Stand: 02.11.2007.  
 Die Breite der Rettungswege ist nach der größtmöglichen Personenzahl (zulässige Gesamtanzahl) bemessen. Eine Ausfertigung des für die jeweilige Nutzung genehmigten Bestuhlungsplanes ist am Zugang zum Saal gut sichtbar anzubringen. Die hierin festgelegte Ordnung darf nicht geändert, in dem Plan nicht vorgesehene Plätze dürfen nicht geschaffen werden. Die Gänge und Flucht- und Rettungswege, auch außerhalb des Saales, müssen uneingeschränkt freigehalten werden. Das Foyer ist brandlastenfrei zu halten.

### Besondere Hinweise:

Anordnung ohne Stuhlreihenenthöhung, Hubpodeste in Parkposition, ohne Geländer

Genehmigt:

Landratsamt Kitzingen, Datum:

46.00

Technisch geprüft

20.01.2014

Landratsamt Kitzingen

*Die*

Stadt Dettelbach

Konrad  
 1. Bürgermeisterin



Objekt: Maintalhalle, Luipold-Baumann-Straße 40, 97337 Dettelbach	Stockwerk: EG, Maßstab: 1:200
Gebäude: Mehrzweckhalle	Plan-Nr.: 15_MTH_BSTPL-7
Erstellung: Oktober 2015	


**böhm&kuhn**  
 ARCHITEKTEN

Info @ boehm\_kuhn-architekten.de  
 www.boehm\_kuhn-architekten.de

# Bestuhlungsplan



Abstand zwischen den Tischen: 1,50m  
 Tische: 1,60m lang x 0,80m tief  
 Stühle: 0,50 breit, 0,50m tief  
 Gangbreite mindestens 1,2m

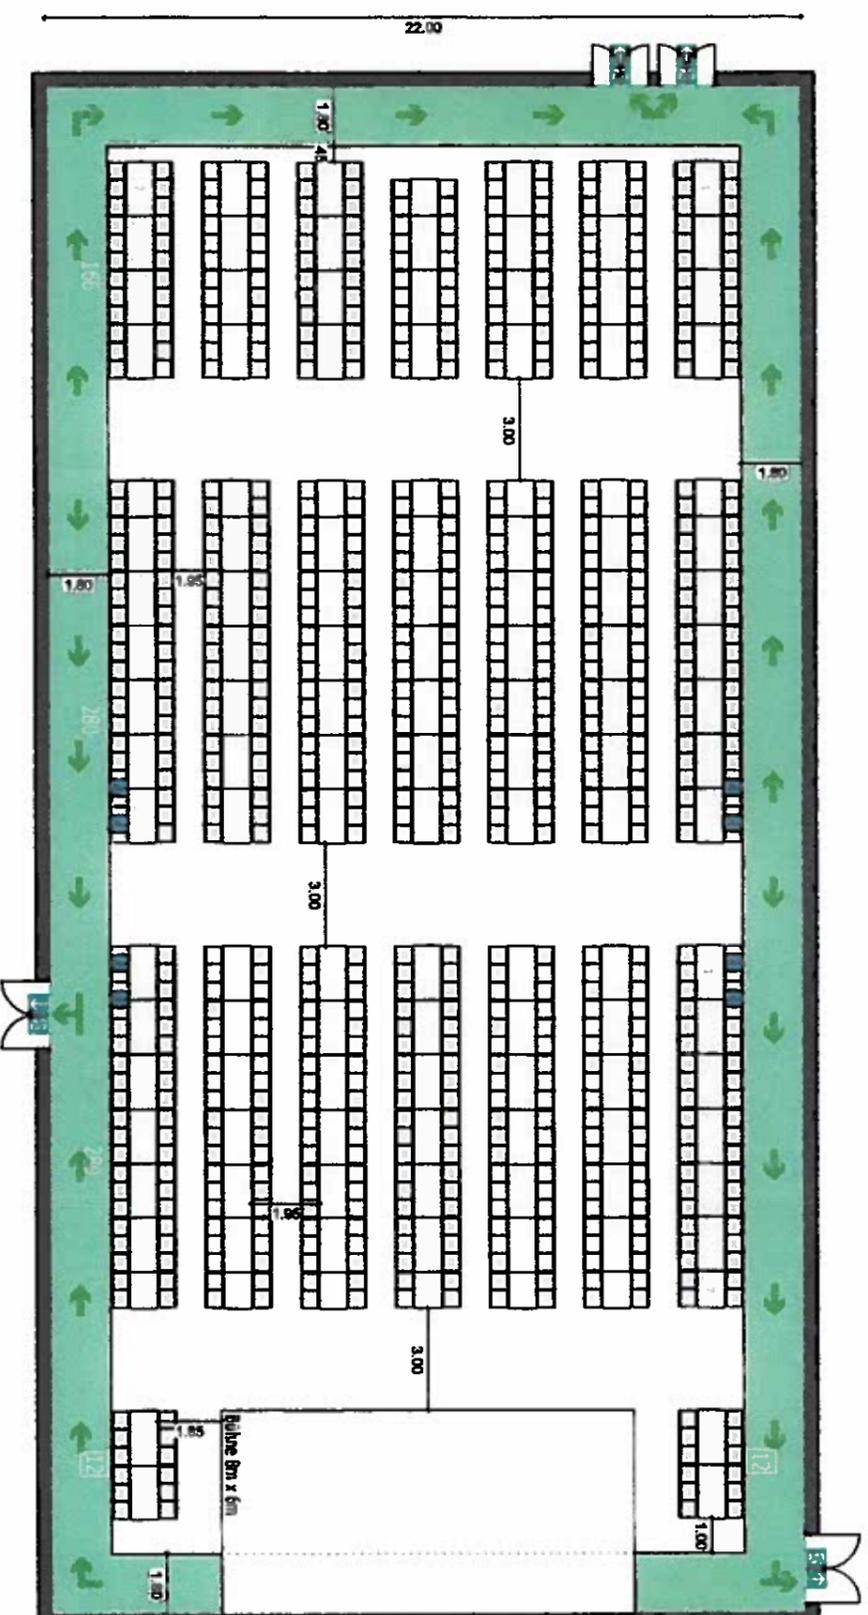

<b>BESTUHLUNGSART</b>	Bankettbestuhlung - Variante 4
<b>ZULÄSSIGE GESAMTANZAHL: 750</b>	
<b>VORHANDENE GESAMTANZAHL:</b>	
Block 1	166
Block 2	280
Block 3	280
Block 4	24
<b>Gesamt:</b>	<b>150</b>

Fluchtweg  
 8 Platz für Rollstuhlfahrer [1%]

**Allgemeine Hinweise:**  
 Der Bestuhlungsplan entspricht der Versammlungsstättenverordnung Stand: 02.11.2007.  
 Die Breite der Rettungswege ist nach der größtmöglichen Personenzahl (zulässige Gesamtanzahl) bemessen. Eine Ausfertigung des für die jeweilige Nutzung genehmigten Bestuhlungsplanes ist am Zugang zum Saal gut sichtbar anzubringen. Die hierin festgelegte Ordnung darf nicht geändert, in dem Plan nicht vorgesehene Plätze dürfen nicht geschaffen werden. Die Gänge und Flucht- und Rettungswege, auch außerhalb des Saales, müssen uneingeschränkt freigehalten werden. Das Foyer ist brandlastenfrei zu halten.

**Besondere Hinweise:**  
 Anordnung ohne Stuhlreihenhebung, Hubpodeste in Parkposition, ohne Geländer

Genehmigt:  
 Landratsamt Kitzingen, Datum:

45,00  
 nach geprüft  
 20.01.2015  
 Landratsamt Kitzingen  
 Das


Stadt Dettelbach  
 Konrad  
 1. Bürgermeisterin

Objekt: Maintalhalle, Luipold-Baumann-Straße 40, 97337 Dettelbach	Stockwerk: EG, Maßstab: 1:200
Gebäude: Mehrzweckhalle	Plan-Nr.: 15_MTH_BSTPL-8
Erstellung: Oktober 2015	


**böhm&kuhn**  
 ARCHITECTEN  
 info @ boehm.kuhn.architekten.de  
 www.boehm.kuhn.architekten.de



# Bestuhlungsplan

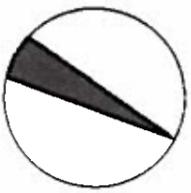

Abstand zwischen den Tischen: 1,50m  
 Tische: 1,60m lang x 0,80m tief  
 Stühle: 0,50 breit, 0,50m tief  
 Gangbreite mindestens 1,2m

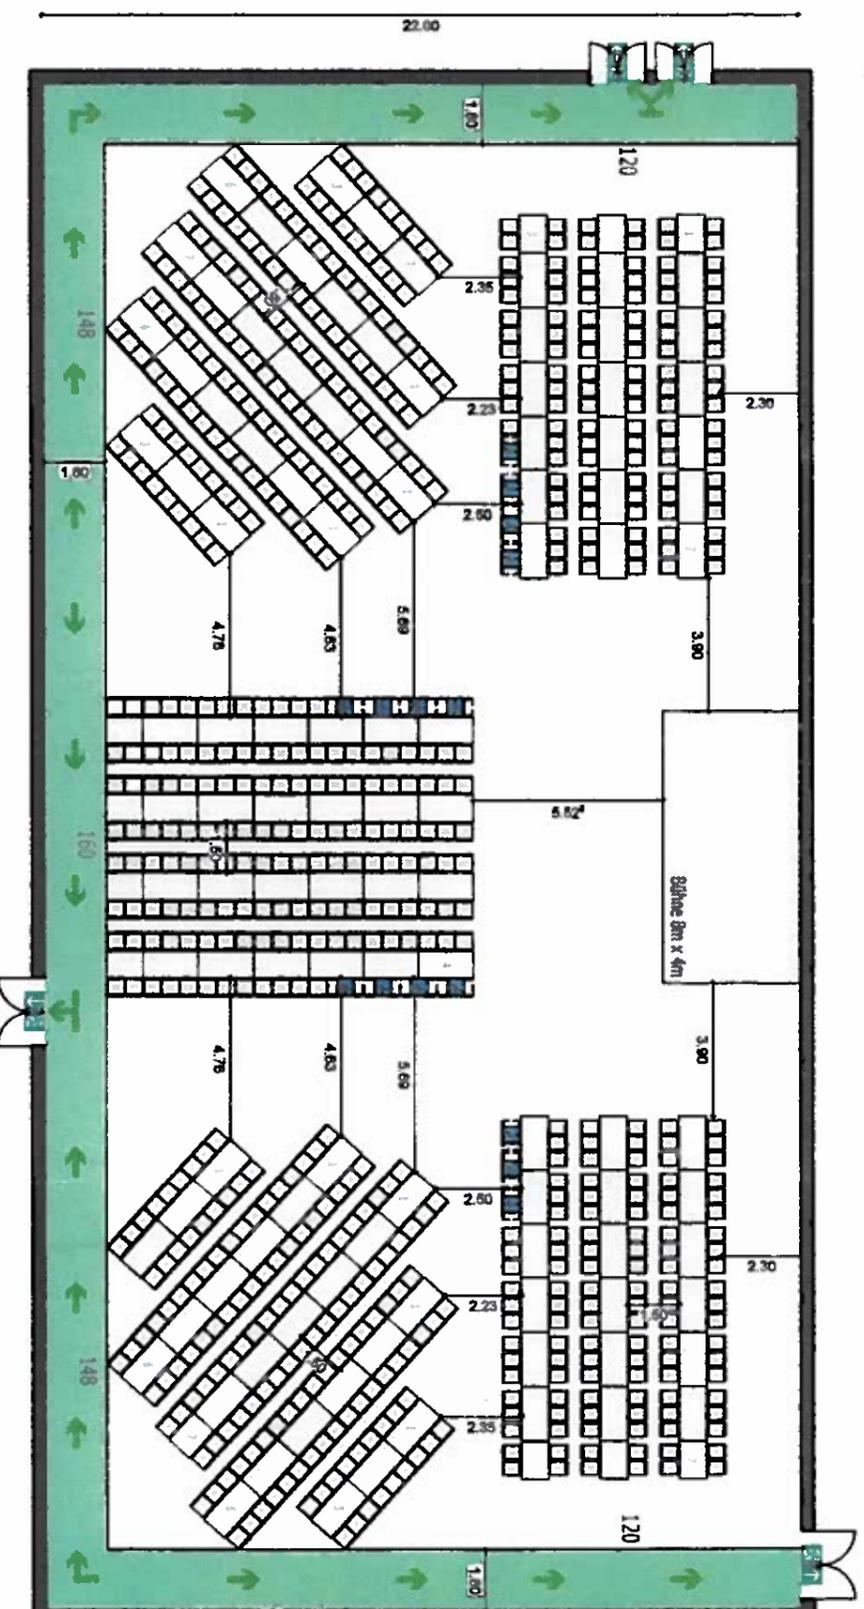

## BESTUHLUNGSART

Bankettbestuhlung - Variante 6

ZULÄSSIGE GESAMTANZAHL: 750

VORHANDENE GESAMTANZAHL:

Block 1 x 2	120 x 2	240
Block 2		148
Block 3		160
Block 4		148
<b>Gesamt:</b>		<b>696</b>

- Fluchtweg
- Ausgang mit Rettungsgänge
- 8 Platz für Rollstuhlbewerber [1%]

### Allgemeine Hinweise:

Der Bestuhlungsplan entspricht der Versammlungsstättenverordnung Stand: 02.11.2007. Die Breite der Rettungswege ist nach der größtmöglichen Personenzahl (zulässige Gesamtanzahl) bemessen. Eine Ausfertigung des für die jeweilige Nutzung genehmigten Bestuhlungsplanes ist am Zugang zum Saal gut sichtbar anzubringen. Die hierin festgelegte Ordnung darf nicht geändert, in dem Plan nicht vorgesehene Plätze dürfen nicht geschaffen werden. Die Gänge und Flucht- und Rettungswege, auch außerhalb des Saales, müssen uneingeschränkt freigehalten werden. Das Foyer ist brandlastenfrei zu halten.

### Besondere Hinweise:

Anordnung ohne Stuhldreihenerhöhung, Hubpodeste in Parkposition, ohne Geländer

Genehmigt:

Landratsamt Kitzingen, Datum:

20.01.2017  
 Landratsamt Kitzingen

*Qui*

Stadt Dettelbach

Konrad  
 1. Bürgermeisterin




Objekt: Maintalhalle, Luipold-Baumann-Strabe 40, 97337 Dettelbach	Stockwerk: EG, Maßstab: 1:200
Gebäude: Mehrzweckhalle	Plan-Nr.: 15_MTH_BSTPL-10
Erstellung: Oktober 2015	


**böhm&kuhn**  
 ARCHITEKTEN

Info: boehm-kuhn-architekten.de  
 www.boehm-kuhn-architekten.de

# Bestuhlungsplan

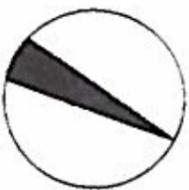

Abstand zwischen den Tischen: 1,50m  
 Tische: 1,60m lang x 0,80m tief  
 Stühle: 0,50 breit, 0,50m tief  
 Gangbreite mindestens 1,2m

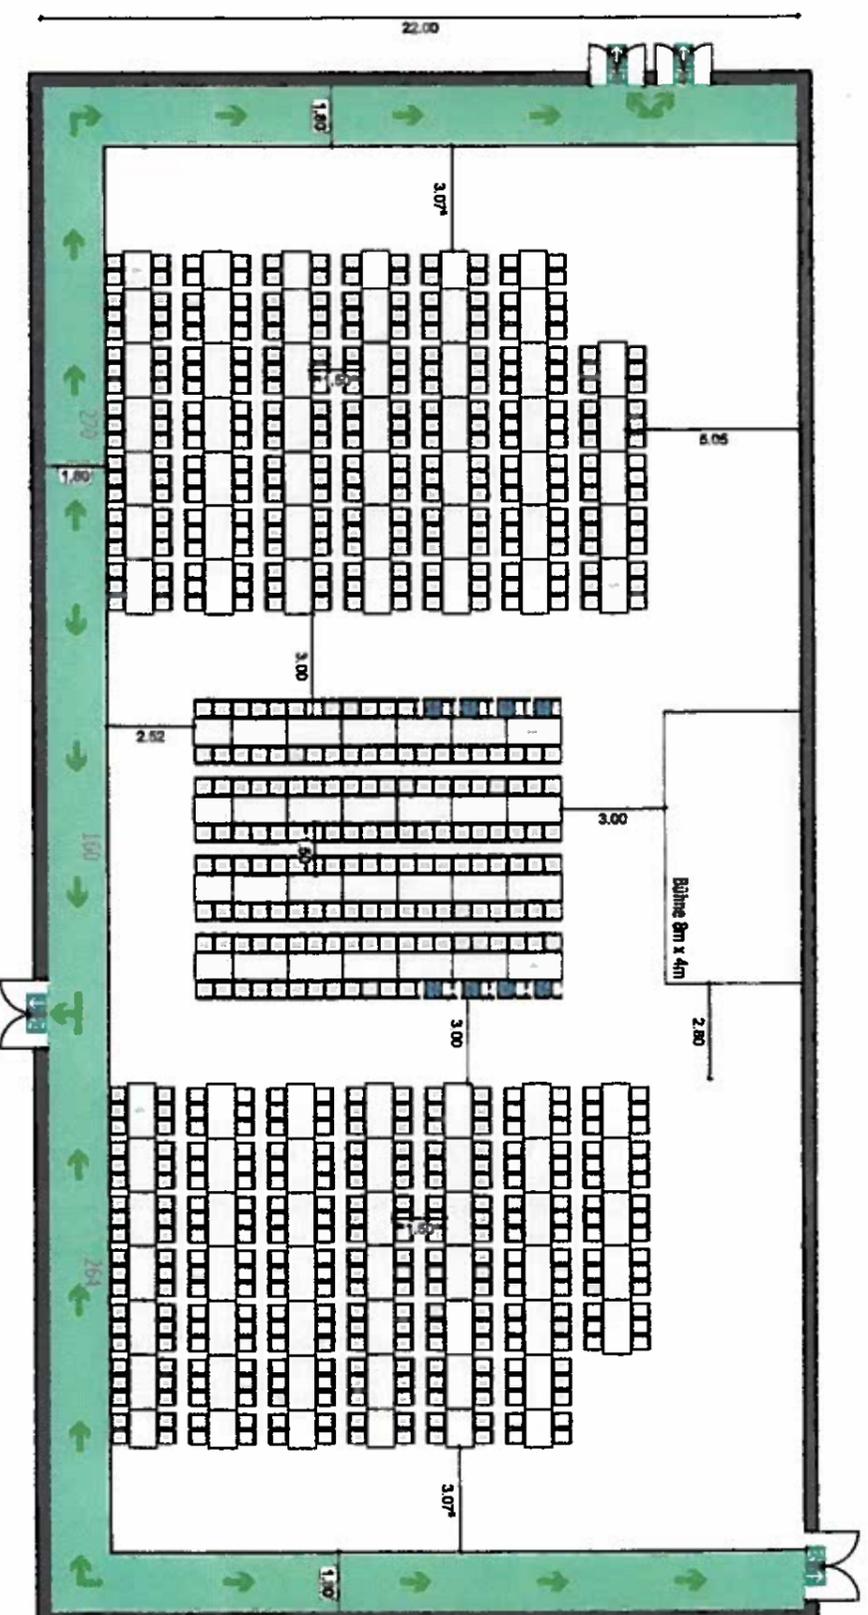

Technisch geprüft  
 20.04.2015  
 Landratsamt Kitzingen  
 A  
 Qu

Stadt Dettelbach  
 Konrad  
 1. Bürgermeisterin

<b>BESTUHLUNGSART</b>		
Bankettbestuhlung - Variante 7		
<b>ZULÄSSIGE GESAMTANZAHL: 750</b>		
<b>VORHANDENE GESAMTANZAHL:</b>		
Block 1	270	
Block 2	160	
Block 3:	270	
<b>Gesamt:</b>	<b>700</b>	
Fluchtweg	Notausgang mit Richtungsgabe	
8 Platz für Rollstuhlfahrer [1%]		

**Allgemeine Hinweise:**  
 Der Bestuhlungsplan entspricht der Versammlungsstättenverordnung Stand: 02.11.2007.  
 Die Breite der Rettungswege ist nach der größtmöglichen Personenzahl (zulässige Gesamtanzahl) bemessen. Eine Ausfertigung des für die jeweilige Nutzung genehmigten Bestuhlungsplanes ist am Zugang zum Saal gut sichtbar anzubringen. Die hierin festgelegte Ordnung darf nicht geändert. In dem Plan nicht vorgesehene Plätze dürfen nicht geschaffen werden. Die Gänge und Flucht- und Rettungswege, auch außerhalb des Saales, müssen uneingeschränkt freigehalten werden. Das Foyer ist brandlastenfrei zu halten.

**Besondere Hinweise:**  
 Anordnung ohne Stuhlreihenerhöhung, Hubpodeste in Parkposition, ohne Geländer  
 Genehmigt:

Landratsamt Kitzingen, Datum:

Objekt: Mairtalhalle, Luipold-Baumann-Straße 40, 97337 Dettelbach	
Gebäude: Mehrzweckhalle	Stockwerk: EG, Maßstab: 1:200
Erstellung: Oktober 2015	Plan-Nr.: 15_MTH_BSTPL-11

**böhm&kuhn**  
 ARCHITEKTEN  
 info @ boehm.kuhn.architekten.de  
 www.boehm.kuhn.architekten.de