
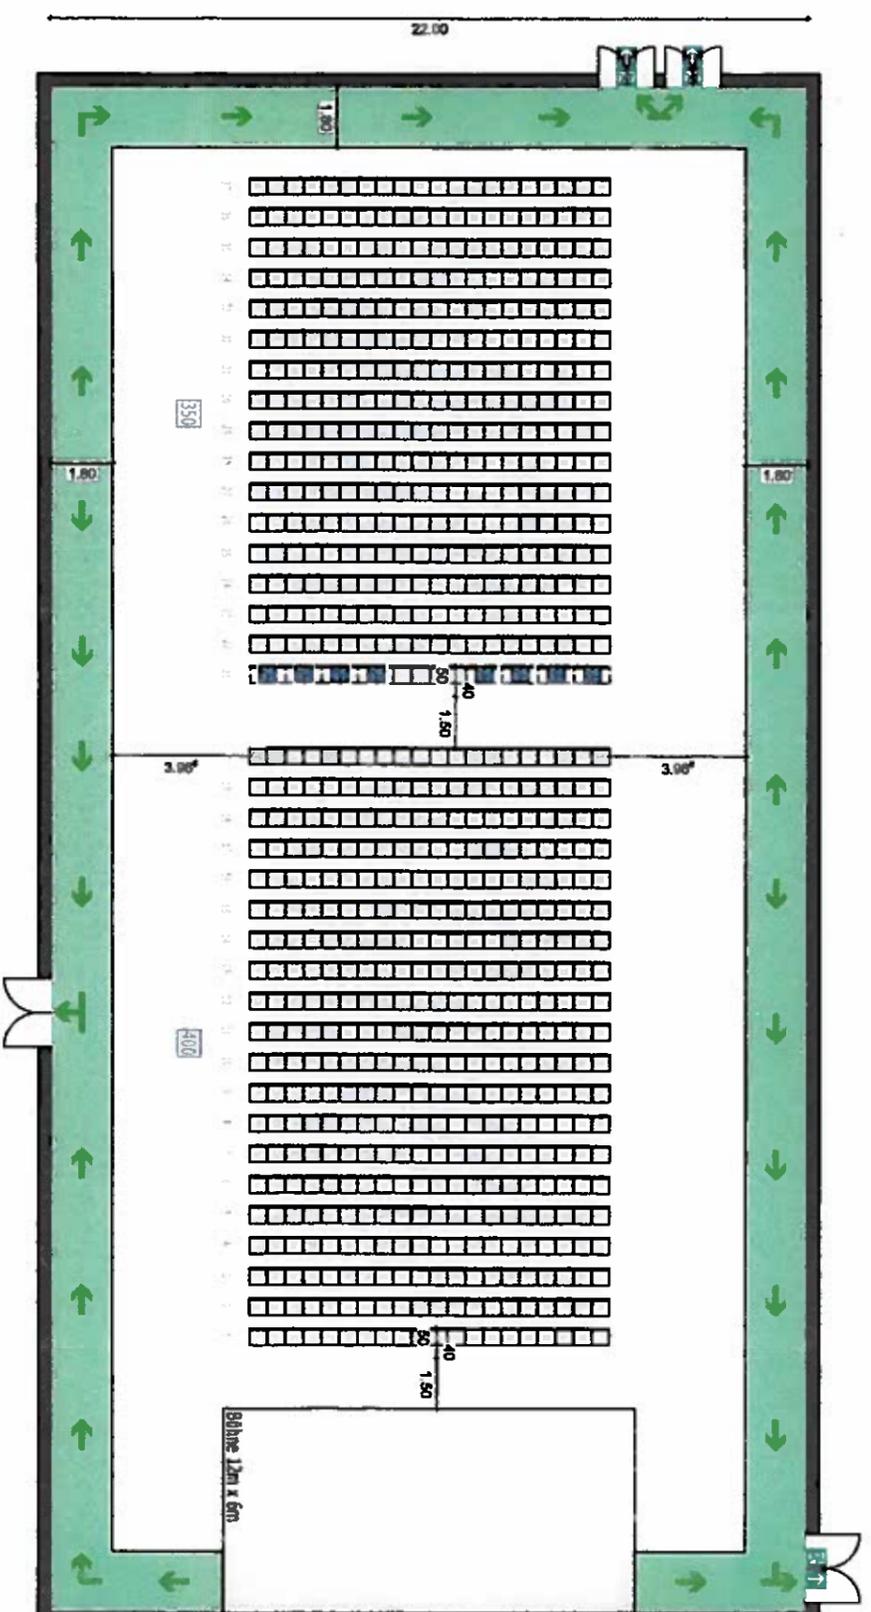


Bestuhlungsplan

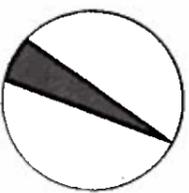

Abstand zwischen den Reihen: 0,40m
 Stühle: 0,50 breit, 0,50m tief
 Bei Veranstaltungen mit geringeren Bedarf an Sitzplätzen:
 Idealer Sitzreihenabstand von ca. 60-70 cm
 zwischen Stuhlrückenteile und Stuhl Vorderseite

Stuhlleihen sind untereinander fest miteinander zu verbinden!
 Gangbreite mindestens 1,2m

BESTUHLUNGSART	
Reihenbestuhlung - Variante 1	
ZULÄSSIGE GESAMTANZAHL: 750	
VORHANDENE GESAMTANZAHL:	
Block 1:	400
Block 2:	350
Gesamt:	750
Fluchtweg	Niedriggang mit Richtungsaussage
8 Platz für Rollstuhlfahrer [1%]	

Allgemeine Hinweise:
 Der Bestuhlungsplan entspricht der Versammlungsstättenverordnung Stand: 02.11.2007.
 Die Breite der Rettungswege ist nach der größtmöglichen Personenzahl (zulässige Gesamtanzahl) bemessen. Eine Ausfertigung des für die jeweilige Nutzung genehmigten Bestuhlungsplanes ist am Zugang zum Saal gut sichtbar anzubringen. Die hierin festgelegte Ordnung darf nicht geändert, in dem Plan nicht vorgesehene Plätze dürfen nicht geschaffen werden. Die Gänge und Flucht- und Rettungswege, auch außerhalb des Saales, müssen uneingeschränkt freigehalten werden. Das Foyer ist brandlastenfrei zu halten.

Besondere Hinweise:
 Anordnung ohne Stuhlleihenerhöhung, Hubpodeste in Parkposition, ohne Geländer

Genehmigt:

Landratsamt Kitzingen, Datum:


Technisch geprüft
 am 20.01.2017
 Landratsamt Kitzingen

Stadt Dettelbach
 Konrad
 1. Bürgermeisterin

Objekt: Maintalhalle, Luipold-Baumann-Strasse 40, 97337 Dettelbach	
Gebäude: Mehrzweckhalle	Stockwerk: EG, Maßstab: 1:200
Erstellung: Oktober 2015	Plan-Nr.:15_MTH_BSTPL-2

böhm&kuhn
 ARCHITECTEN
 info@boehmkuhn.architekten.de
 www.boehmkuhn.architekten.de

Bestuhlungsplan

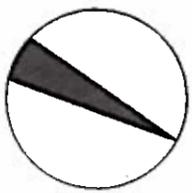


Abstand zwischen den Reihen: 0,40m
 Stühle: 0,50 breit, 0,50m tief
 Bei Veranstaltungen mit geringeren Bedarf an Sitzplätzen:
 Idealer Sitzreihenabstand von ca. 60-70 cm
 zwischen Stuhlrückenebene und Stuhlvorderecke

Stuhlreihen sind untereinander fest miteinander zu verbinden!

Gangbreite mindestens 1,2m

BESTUHLUNGSART	
Reihenbestuhlung - Variante 2	
ZULÄSSIGE GESAMTANZAHL: 750	
VORHANDENE GESAMTANZAHL:	
Block 1:	396
Block 2:	354
Gesamt:	750
Fluchtweg	Notausgang mit Rauchabgangsklappe
8 Platz für Rollstuhlfahrer [1%]	

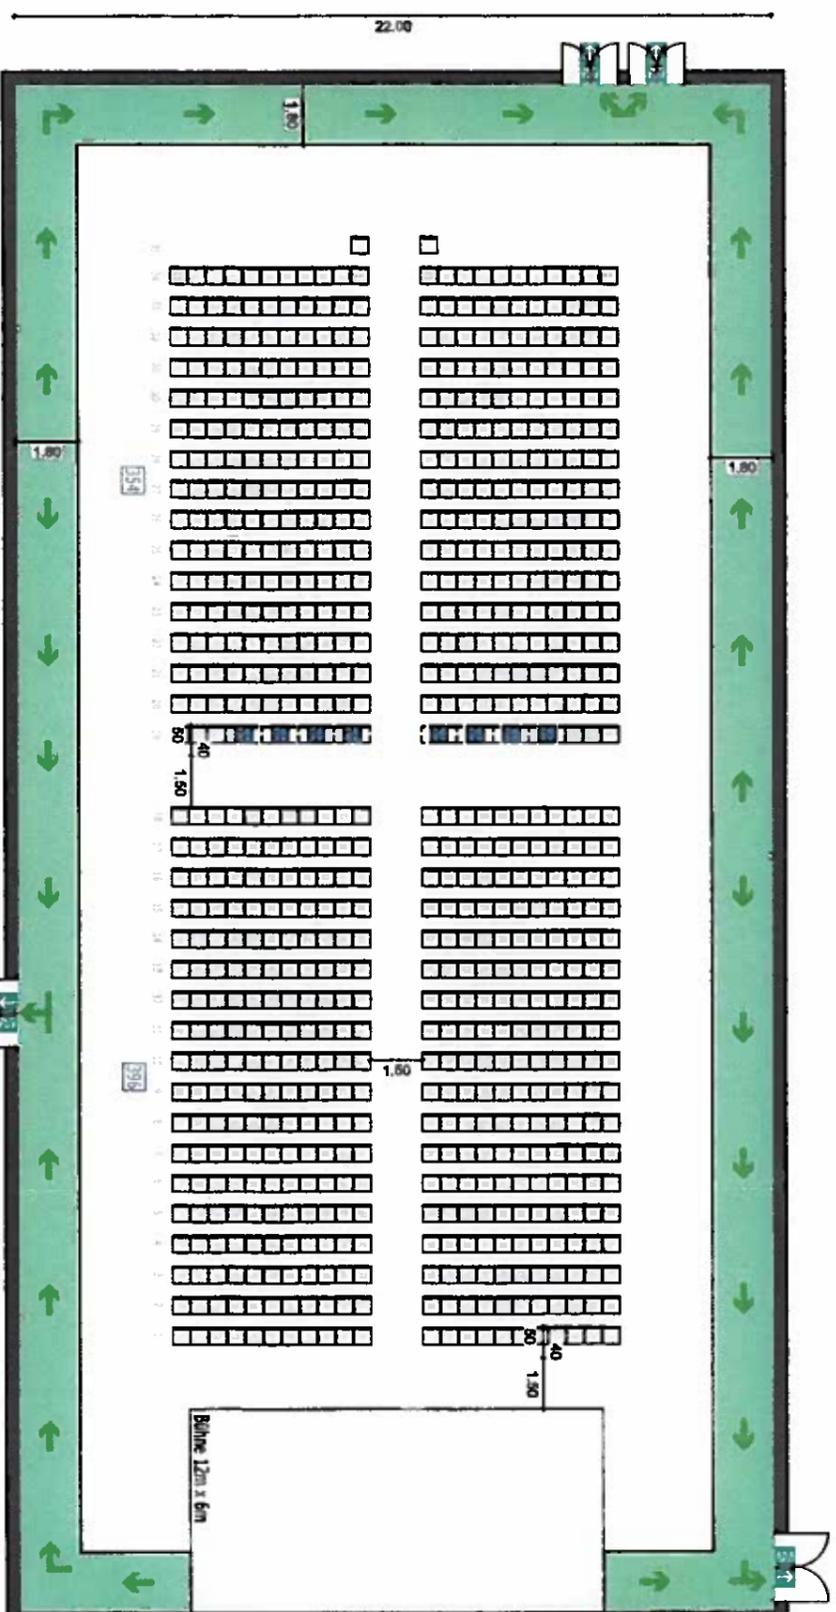

Allgemeine Hinweise:

Der Bestuhlungsplan entspricht der Versammlungsstättenverordnung Stand: 02.11.2007.
 Die Breite der Rettungswege ist nach der größtmöglichen Personenzahl (zulässige Gesamtanzahl) bemessen. Eine Ausfertigung des für die jeweilige Nutzung genehmigten Bestuhlungsplanes ist am Zugang zum Saal gut sichtbar anzubringen. Die hierin festgelegte Ordnung darf nicht geändert, in dem Plan nicht vorgesehene Plätze dürfen nicht geschaffen werden. Die Gänge und Flucht- und Rettungswege, auch außerhalb des Saales, müssen uneingeschränkt freigehalten werden. Das Foyer ist brandlastenfrei zu halten.

Besondere Hinweise:

Anordnung ohne Stuhlreihenerhöhung, Hubpodeste in Parkposition, ohne Geländer

Genehmigt:

Landratsamt Kitzingen, Datum:

amtlich geprüft

20.01.2015

Landratsamt Kitzingen

Qui

Stadt Dettelbach

Konrad
 Konrad
 1. Bürgermeisterin



Objekt: Mainthalle, Luipold-Baumann-Straße 40, 97337 Dettelbach	
Gebäude: Mehrzweckhalle	Stockwerk: EG, Maßstab: 1:200
Erstellung: Oktober 2015	Plan-Nr.: 15_MTH_BSTPl-3

böhm&kuhn
 ARCHITEKTEN

info@boehmkuhn.architekten.de
 www.boehmkuhn.architekten.de


Bestuhlungsplan



Abstand zwischen den Reihen: 0,40m
 Stühle: 0,50 breit, 0,50m tief
 Bei Veranstaltungen mit geringeren Bedarf an Sitzplätzen:
 Idealer Sitzreihenabstand von ca. 60-70 cm
 zwischen Stuhlrückenkante und Stuhlvorderseite

Stuhlreihen sind untereinander fest miteinander zu verbinden!
 Gangbreite mindestens 1,2m

BESTUHLUNGSART		
Reihenbestuhlung - Variante 3		
ZULÄSSIGE GESAMTANZAHL: 750		
VORHANDENE GESAMTANZAHL:	Block 1: 255	
	Block 2: 240	
	Block 3: 255	
	Gesamt: 750	
 Fluchtweg	 Notausgang mit Richtungspfeile	
 8 Platz für Rollstuhlfahrer [1%]		

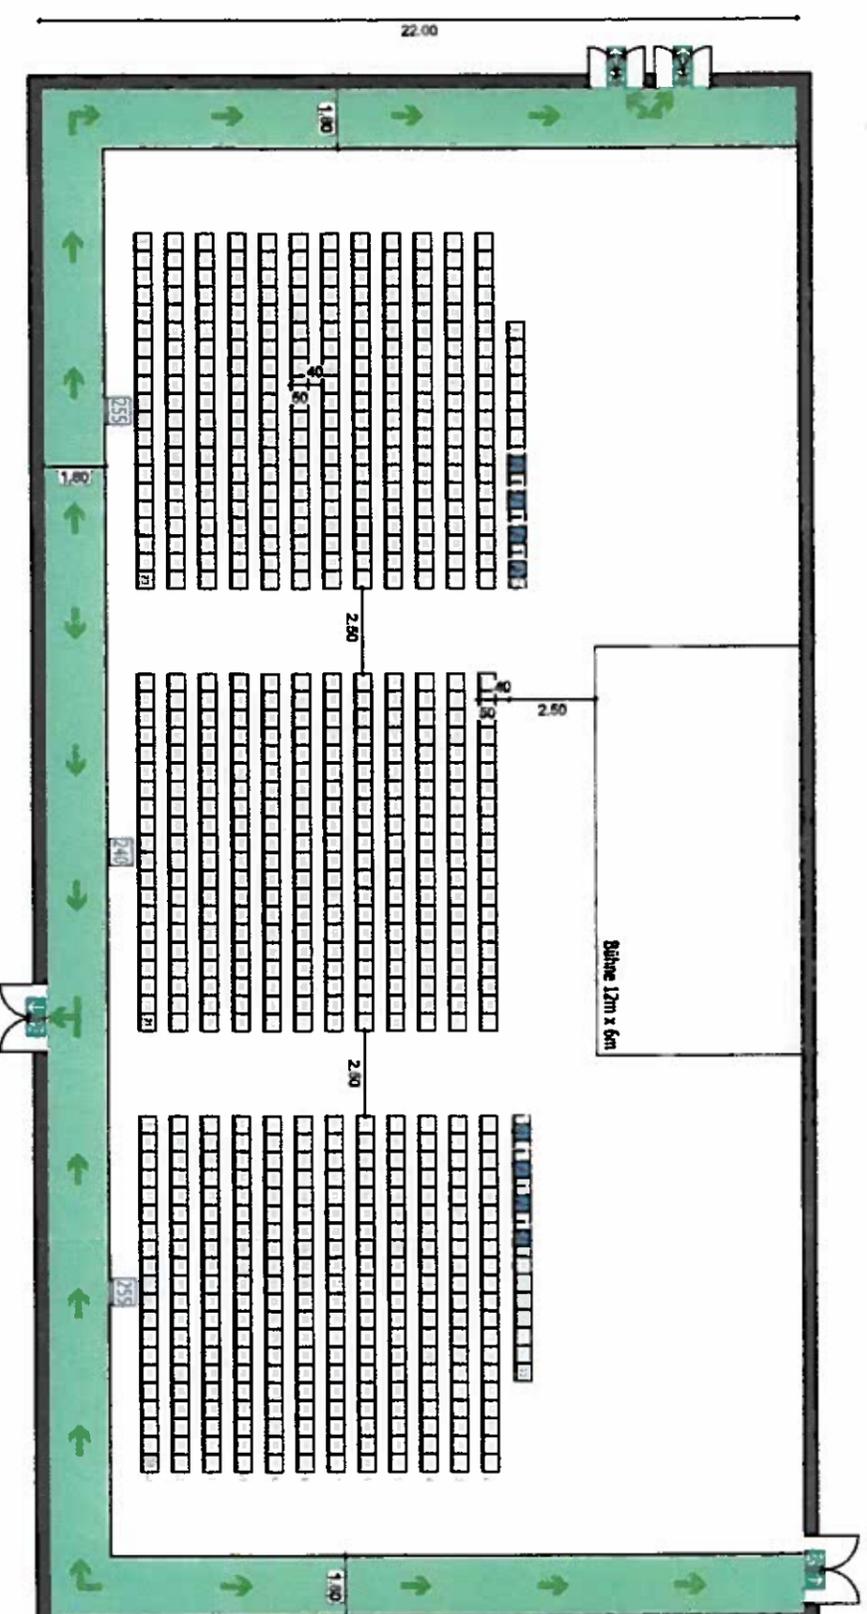

Allgemeine Hinweise:
 Der Bestuhlungsplan entspricht der Versammlungsstättenverordnung Stand: 02.11.2007.
 Die Breite der Rettungswege ist nach der größtmöglichen Personenzahl (zulässige Gesamtanzahl) bemessen. Eine Ausfertigung des für die jeweilige Nutzung genehmigten Bestuhlungsplanes ist am Zugang zum Saal gut sichtbar anzubringen. Die hierin festgelegte Ordnung darf nicht geändert, in dem Plan nicht vorgesehene Plätze dürfen nicht geschaffen werden. Die Gänge und Flucht- und Rettungswege, auch außerhalb des Saales, müssen uneingeschränkt freigehalten werden. Das Foyer ist brandlastenfrei zu halten.

Besondere Hinweise:
 Anordnung ohne Stuhlreihenverhöhung, Hubpodeste in Parkposition, ohne Geländer

Genehmigt:

Landratsamt Kitzingen, Datum:

20.01.2015
 Landratsamt Kitzingen
Dee

Stadt Dettelbach
Konrad
 Konrad
 1. Bürgermeisterin





Objekt: Maintalhalle, Luipold-Baumann-Straße 40, 97337 Dettelbach	Stockwerk: EG, Maßstab: 1:200
Gebäude: Mehrzweckhalle	Plan-Nr.: 15_MTH_BSTPl-4
Erstellung: Oktober 2015	

böhm&kuhn
 ARCHITECTEN
 info@boehmkuhn.architekten.de
 www.boehmkuhn.architekten.de

Bestuhlungsplan

Technisch geprüft
am 28.01.2016
Landratsamt Kitzingen

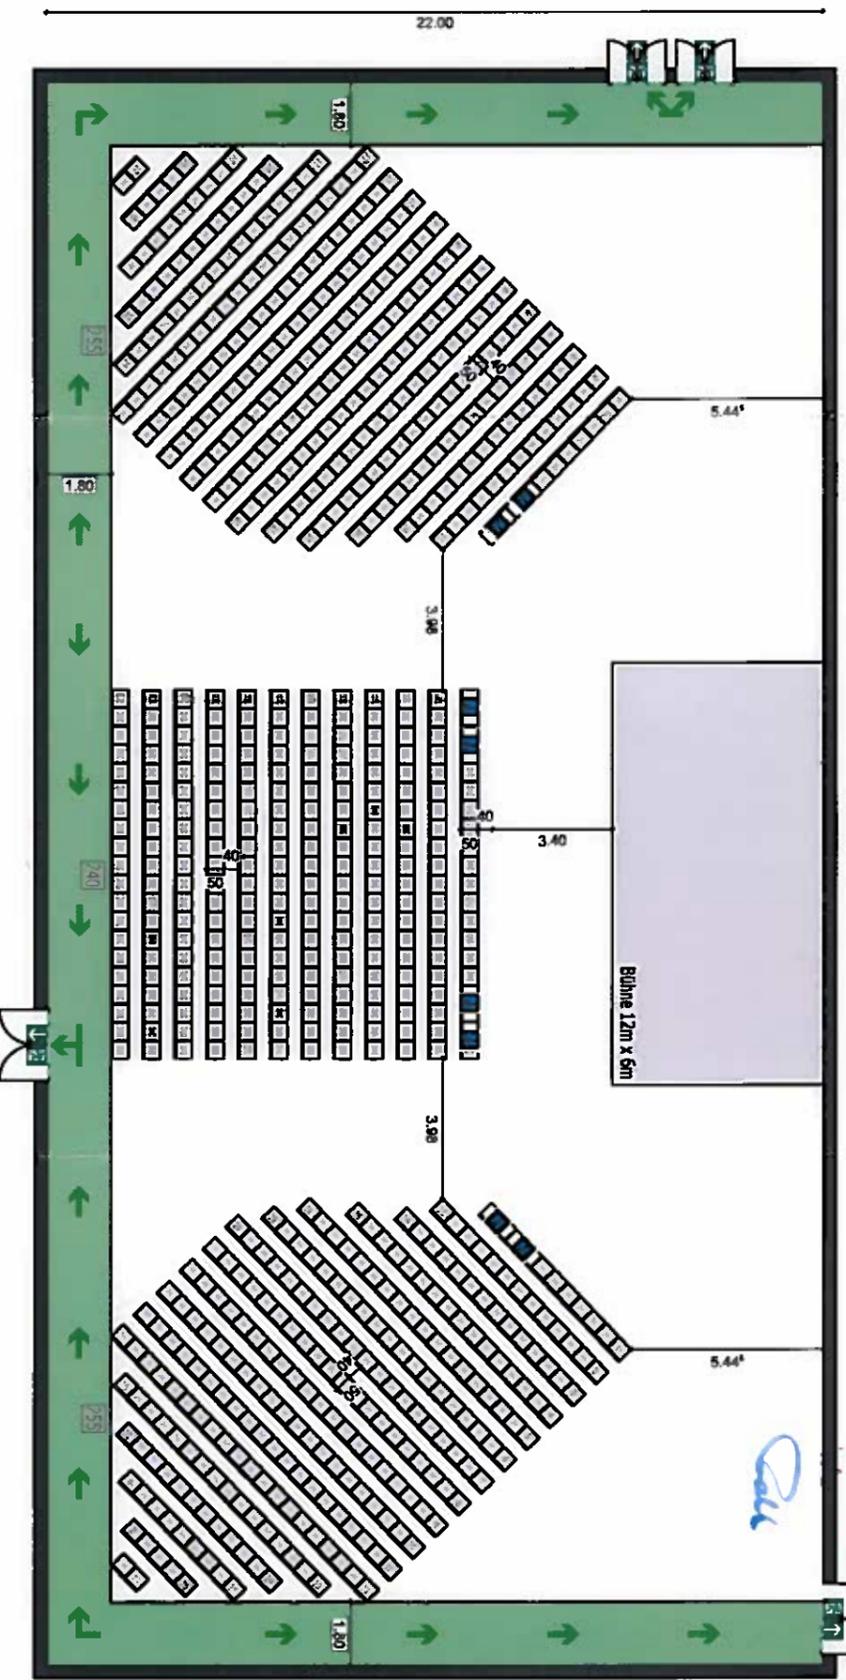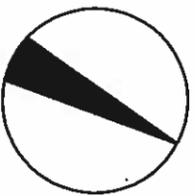

Abstand zwischen den Reihen: 0,40m
Stühle: 0,50 breit, 0,50m tief
Bei Veranstaltungen mit geringeren Bedarf an Sitzplätzen:
idealer Sitzreihenabstand von ca. 60-70 cm
zwischen Stuhlrückentlehne und Stuhlvorderrseite

Stuhlreihen sind untereinander fest miteinander zu verbinden!

Gangbreite mindestens 1,2m

BESTUHLUNGSGART	
Reihenbestuhlung - Variante 3.1	
ZULÄSSIGE GESAMTANZAHL: 750	
VORHANDENE GESAMTANZAHL:	
Block 1:	255
Block 2:	240
Block 3:	255
Gesamt:	750
Fluchtweg	Richtung mit Richtungsanzeige
8 Platz für Rollstuhlbewerber [1%]	

Allgemeine Hinweise:
Der Bestuhlungsplan entspricht der Versammlungsstättenverordnung Stand: 02.11.2007.
Die Breite der Rettungswege ist nach der größtmöglichen Personenzahl (zulässige Gesamtanzahl) bemessen. Eine Ausfertigung des für die jeweilige Nutzung genehmigten Bestuhlungsplanes ist am Zugang zum Saal gut sichtbar anzubringen. Die hierin festgelegte Ordnung darf nicht geändert, in dem Plan nicht vorgesehene Plätze dürfen nicht geschaffen werden. Die Gänge und Flucht- und Rettungswege, auch außerhalb des Saales, müssen uneingeschränkt freigelassen werden. Das Foyer ist brandstufenfrei zu halten.

Besondere Hinweise:
Anordnung ohne Stuhlreihenenthöhung, Hubpodeste in Parkposition, ohne Geländer

Genehmigt:

Landratsamt Kitzingen, Datum:

Stadt Dettelbach

Konrad

1. Bürgermeisterin



Objekt: Maintalhalle, Luipold-Baumann-Straße 40, 97337 Dettelbach

Gebäude: Mehrzweckhalle


Stockwerk: EG, Maßstab: 1:200

Erstellung: Oktober 2015


Plan-Nr.: 15_MTH_BSTPL-12

böhm&kuhn
ARCHITECTS
info@boehm-kuhn-architekten.de
www.boehm-kuhn-architekten.de

Bestuhlungsplan

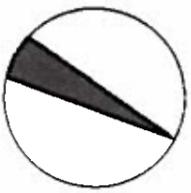

Abstand zwischen den Tischen: 1,50m
 Tische: 1,60m lang x 0,80m tief
 Stühle: 0,50 breit, 0,50m tief
 Gangbreite mindestens 1,2m

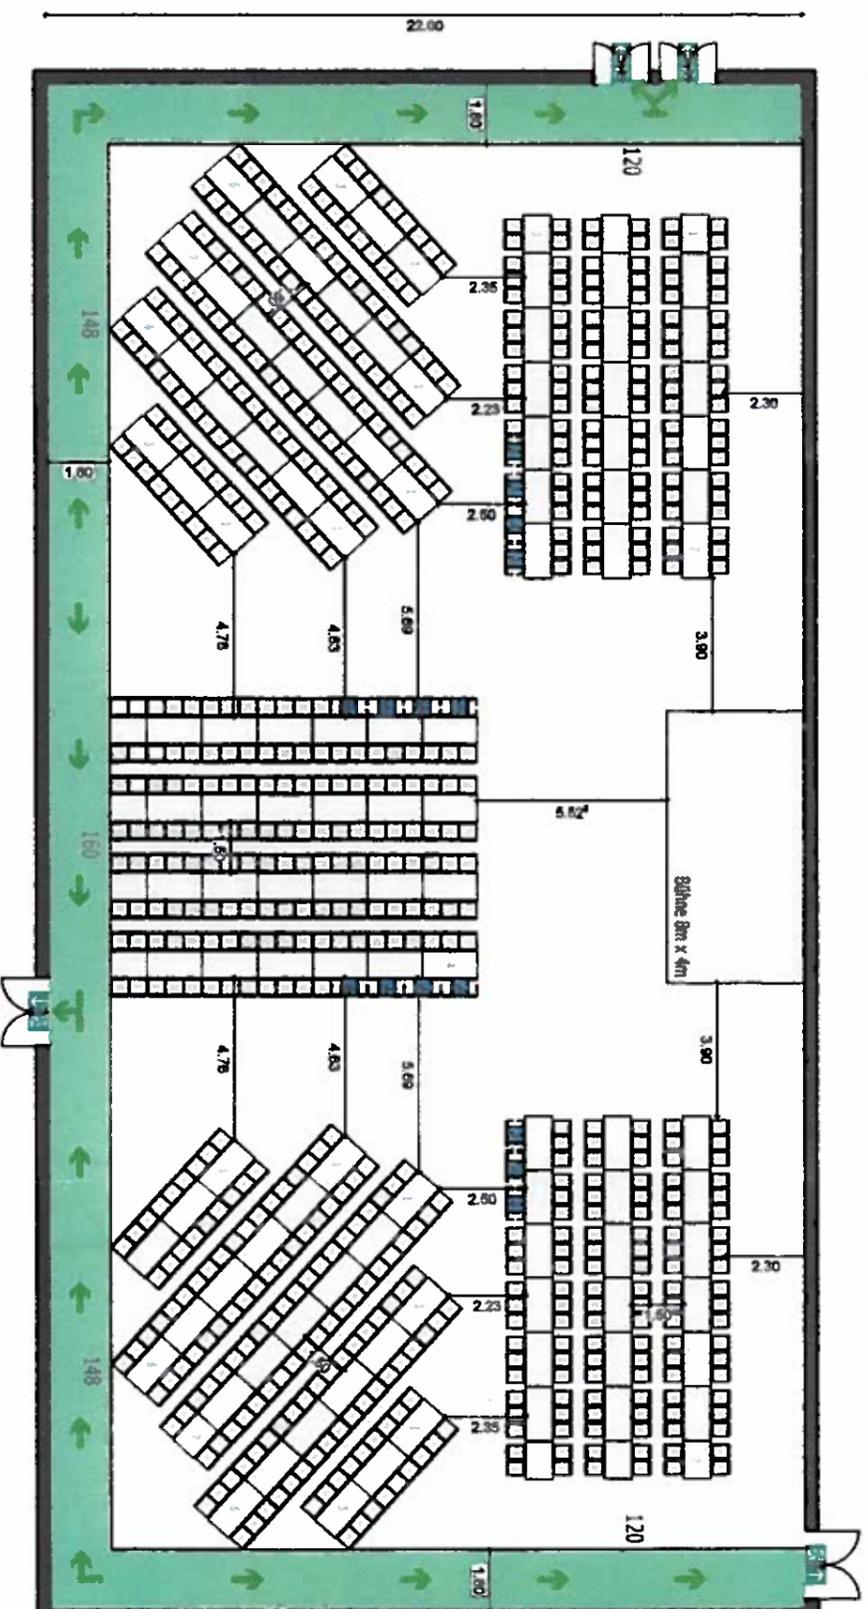

BESTUHLUNGSART

Bankettbestuhlung - Variante 6

ZULÄSSIGE GESAMTANZAHL: 750

VORHANDENE GESAMTANZAHL:

Block 1 x 2	120 x 2	240
Block 2		148
Block 3		160
Block 4		148
Gesamt:		696

- Fluchtweg
- Notausgang mit Rettungsgänge
- 8 Platz für Rollstuhlfahrer [1%]

Allgemeine Hinweise:
 Der Bestuhlungsplan entspricht der Versammlungsstättenverordnung Stand: 02.11.2007.
 Die Breite der Rettungswege ist nach der größtmöglichen Personenzahl (zulässige Gesamtanzahl) bemessen. Eine Ausfertigung des für die jeweilige Nutzung genehmigten Bestuhlungsplanes ist am Zugang zum Saal gut sichtbar anzubringen. Die hierin festgelegte Ordnung darf nicht geändert, in dem Plan nicht vorgesehene Plätze dürfen nicht geschaffen werden. Die Gänge und Flucht- und Rettungswege, auch außerhalb des Saales, müssen uneingeschränkt freigehalten werden. Das Foyer ist brandlastenfrei zu halten.

Besondere Hinweise:
 Anordnung ohne Stuhldreihenerhöhung, Hubpodeste in Parkposition, ohne Geländer

Genehmigt:

Landratsamt Kitzingen, Datum:


20.01.2017
 Landratsamt Kitzingen
Qui

Stadt Dettelbach
 Konrad
 1. Bürgermeisterin



Objekt: Maintalhalle, Luipold-Baumann-Strabe 40, 97337 Dettelbach	Stockwerk: EG, Maßstab: 1:200
Gebäude: Mehrzweckhalle	Plan-Nr.: 15_MTH_BSTPL-10
Erstellung: Oktober 2015	

böhm&kuhn
 ARCHITEKTEN
 info@boehm-kuhn-architekten.de
 www.boehm-kuhn-architekten.de

Bestuhlungsplan

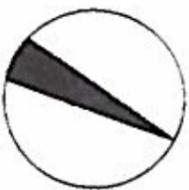

Abstand zwischen den Tischen: 1,50m
 Tische: 1,60m lang x 0,80m tief
 Stühle: 0,50 breit, 0,50m tief
 Gangbreite mindestens 1,2m

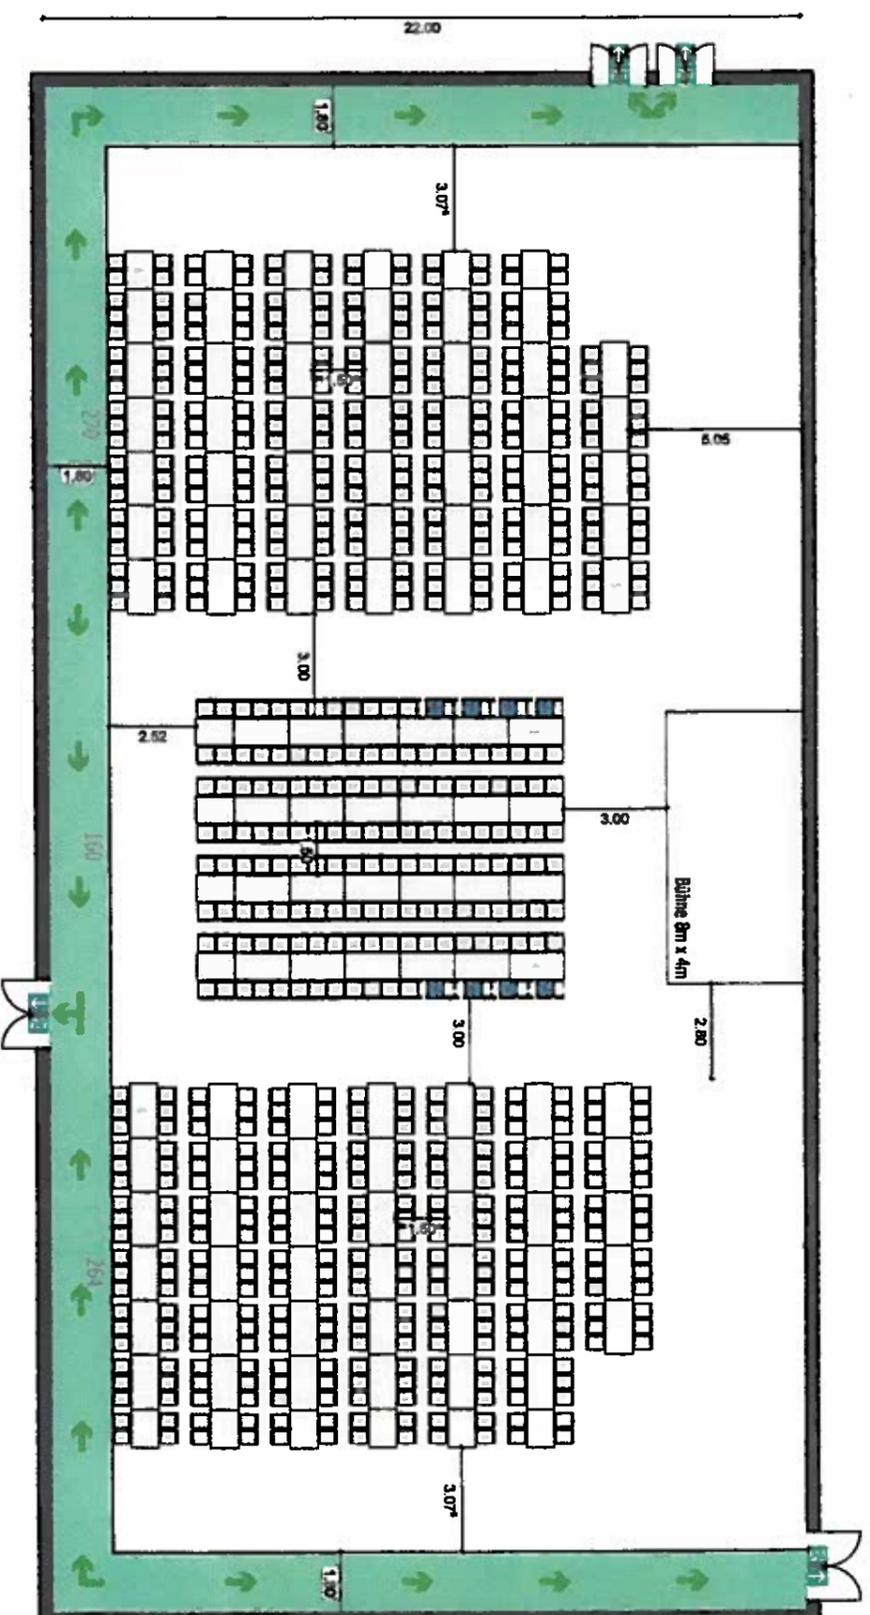

Technisch geprüft
 20.04.2015
 Landratsamt Kitzingen
 A
 Qu

Stadt Dettelbach
 Konrad
 1. Bürgermeisterin

BESTUHLUNGSART		
Bankettbestuhlung - Variante 7		
ZULÄSSIGE GESAMTANZAHL: 750		
VORHANDENE GESAMTANZAHL:		
Block 1	270	
Block 2	160	
Block 3:	270	
Gesamt:	700	

Fluchtweg Notausgang mit Richtungsgabe
 8 Platz für Rollstuhlfahrer [1%]

Allgemeine Hinweise:
 Der Bestuhlungsplan entspricht der Versammlungsstättenverordnung Stand: 02.11.2007.
 Die Breite der Rettungswege ist nach der größtmöglichen Personenzahl (zulässige Gesamtanzahl) bemessen. Eine Ausfertigung des für die jeweilige Nutzung genehmigten Bestuhlungsplanes ist am Zugang zum Saal gut sichtbar anzubringen. Die hierin festgelegte Ordnung darf nicht geändert. In dem Plan nicht vorgesehene Plätze dürfen nicht geschaffen werden. Die Gänge und Flucht- und Rettungswege, auch außerhalb des Saales, müssen uneingeschränkt freigehalten werden. Das Foyer ist brandlastenfrei zu halten.

Besondere Hinweise:
 Anordnung ohne Stuhlreihenerhöhung, Hubpodeste in Parkposition, ohne Geländer
 Genehmigt:

Landratsamt Kitzingen, Datum:

Objekt: Mairtalhalle, Luipold-Baumann-Straße 40, 97337 Dettelbach	
Gebäude: Mehrzweckhalle	Stockwerk: EG, Maßstab: 1:200
Erstellung: Oktober 2015	Plan-Nr.: 15_MTH_BSTPL-11

böhm&kuhn
 ARCHITEKTEN
 info @ boehm_kuhn_architekten.de
 www.boehm_kuhn_architekten.de